


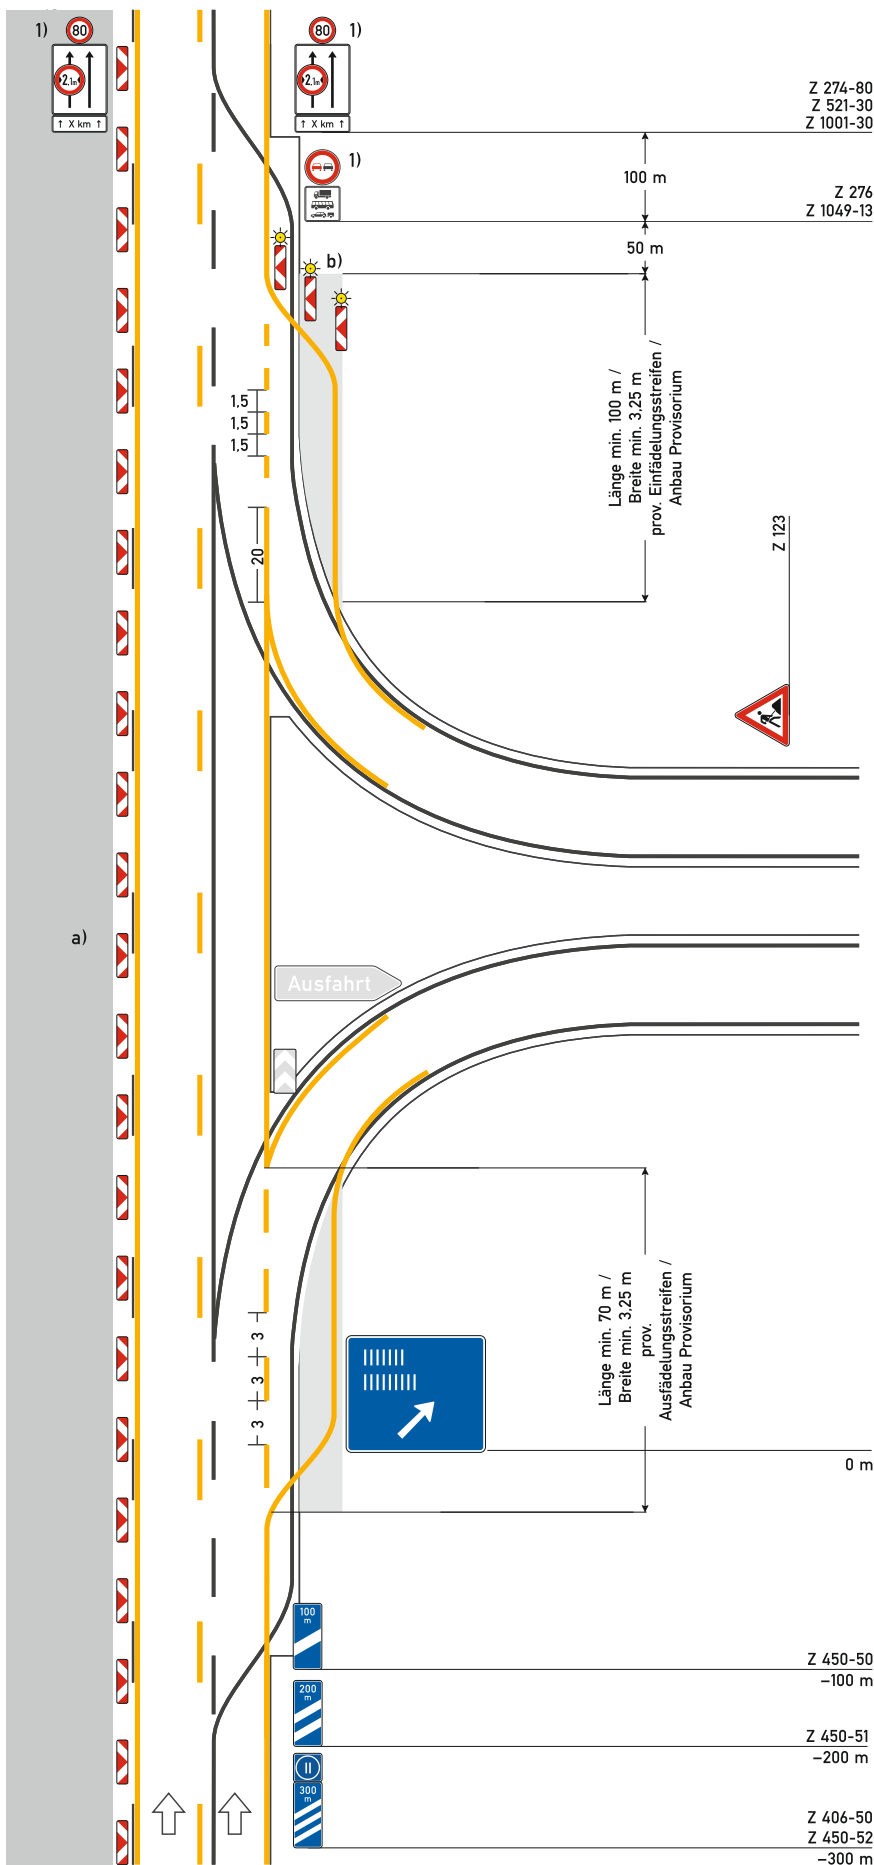

Regelplan D AS 1

Verkehrsführung an
Anschlussstellen

Führung der Behelfsfahrbahn
unter Mitnutzung des
Seitenstreifens

Regelfall

a) Längsabspernung

entsprechend der Behelfs-
verkehrsführung auf der
durchgehenden Strecke

*Leitbaken entfallen, wenn eine
TSE eingesetzt wird*

b) Querabspernung

Verziehungsmaß 1:3 durch
Leitbaken Abstand 3 m

Warnleuchte auf jeder Leitbake

- 1) Festlegung der Inhalte
entsprechend der Behelfs-
verkehrsführung auf der
durchgehenden Strecke

*Beschilderung ist bei Arbeitsstel-
len über 2000 m Länge jeweils im
Abstand von 1000 m bezogen auf
diese Position zu wiederholen*

*Bestandsbeschilderung ist grau
dargestellt.*