


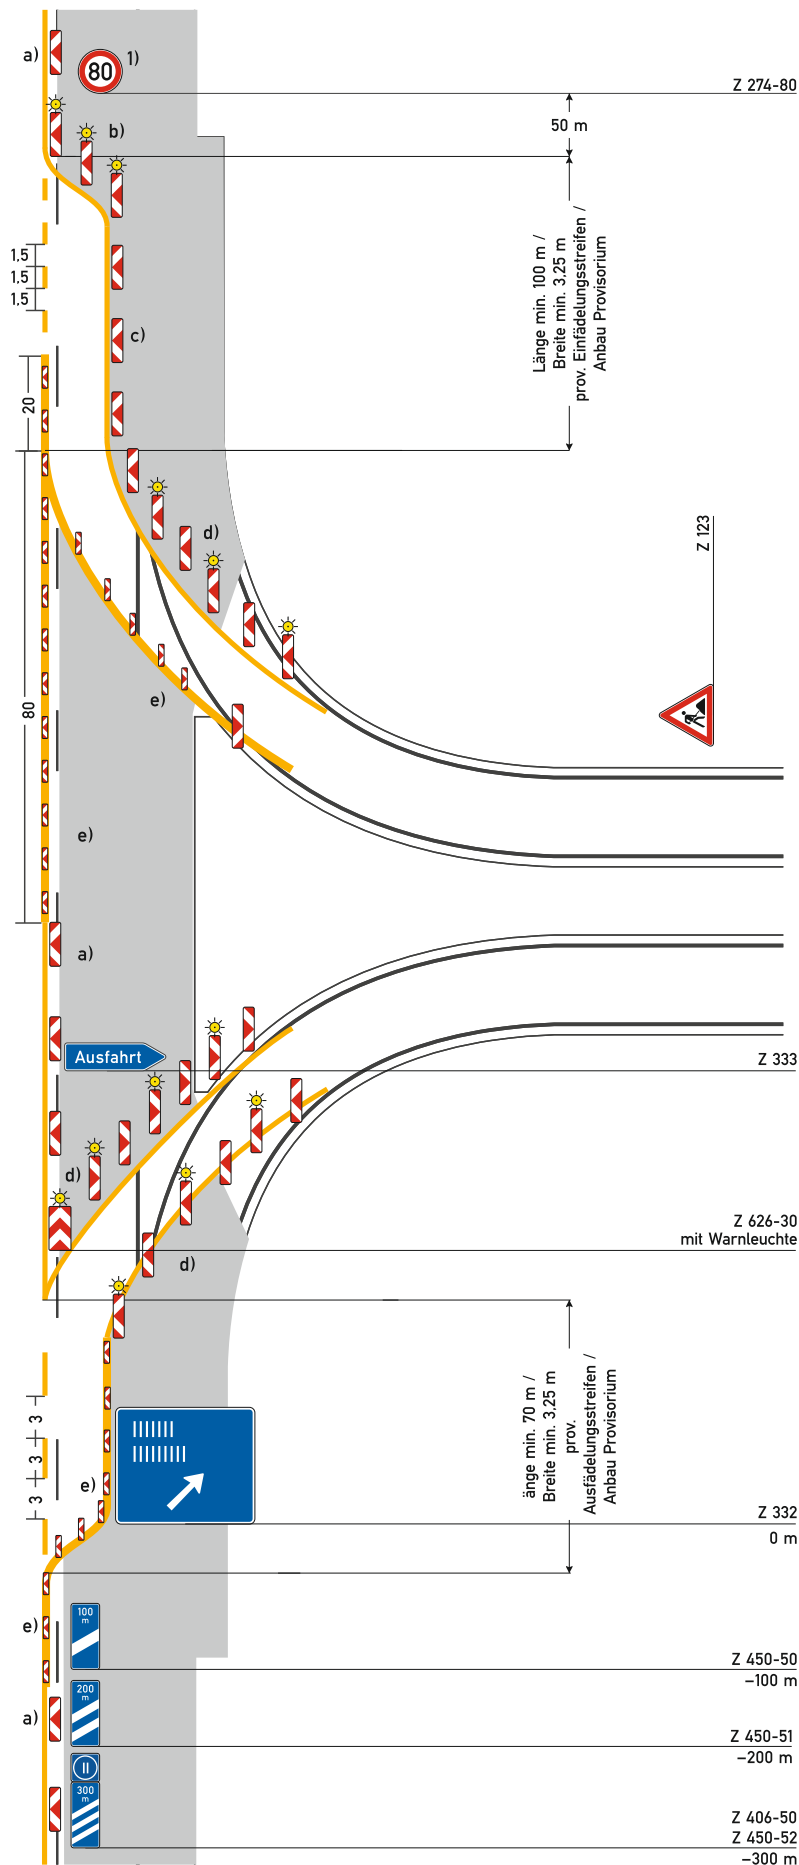

Regelplan D AS 2

Verkehrsführung an
Anschlussstellen

Führung der Ein- und
Ausfahrtrampen über das
Baufeld

a) Längsabspernung

entsprechend der Behelfs-
verkehrsführung auf der
durchgehenden Strecke

*Leitbaken entfallen, wenn eine
TSE eingesetzt wird*

b) Querabspernung

Verziehungsmaß 1:3 durch
Leitbaken

Abstand 3 m Warnleuchte auf
jeder Leitbake

c) Längsabspernung

durch Leitbaken, Abstand 9 m

d) Längsabspernung im Bereich der Aus- und Einfahrt

durch Leitbaken

Abstand max. 9 m
einseitige Warnleuchte auf
jeder zweiten Leitbake

e) Längsabspernung

durch Leitschwelle mit
Minibaken Abstand 9 m

1) Festlegung der Inhalte
entsprechend der Behelfs-
verkehrsführung auf der
durchgehenden Strecke

*Beschilderung ist bei Arbeitsstel-
len über 2000 m Länge jeweils im
Abstand von 1000 m bezogen auf
diese Position zu wiederholen*