


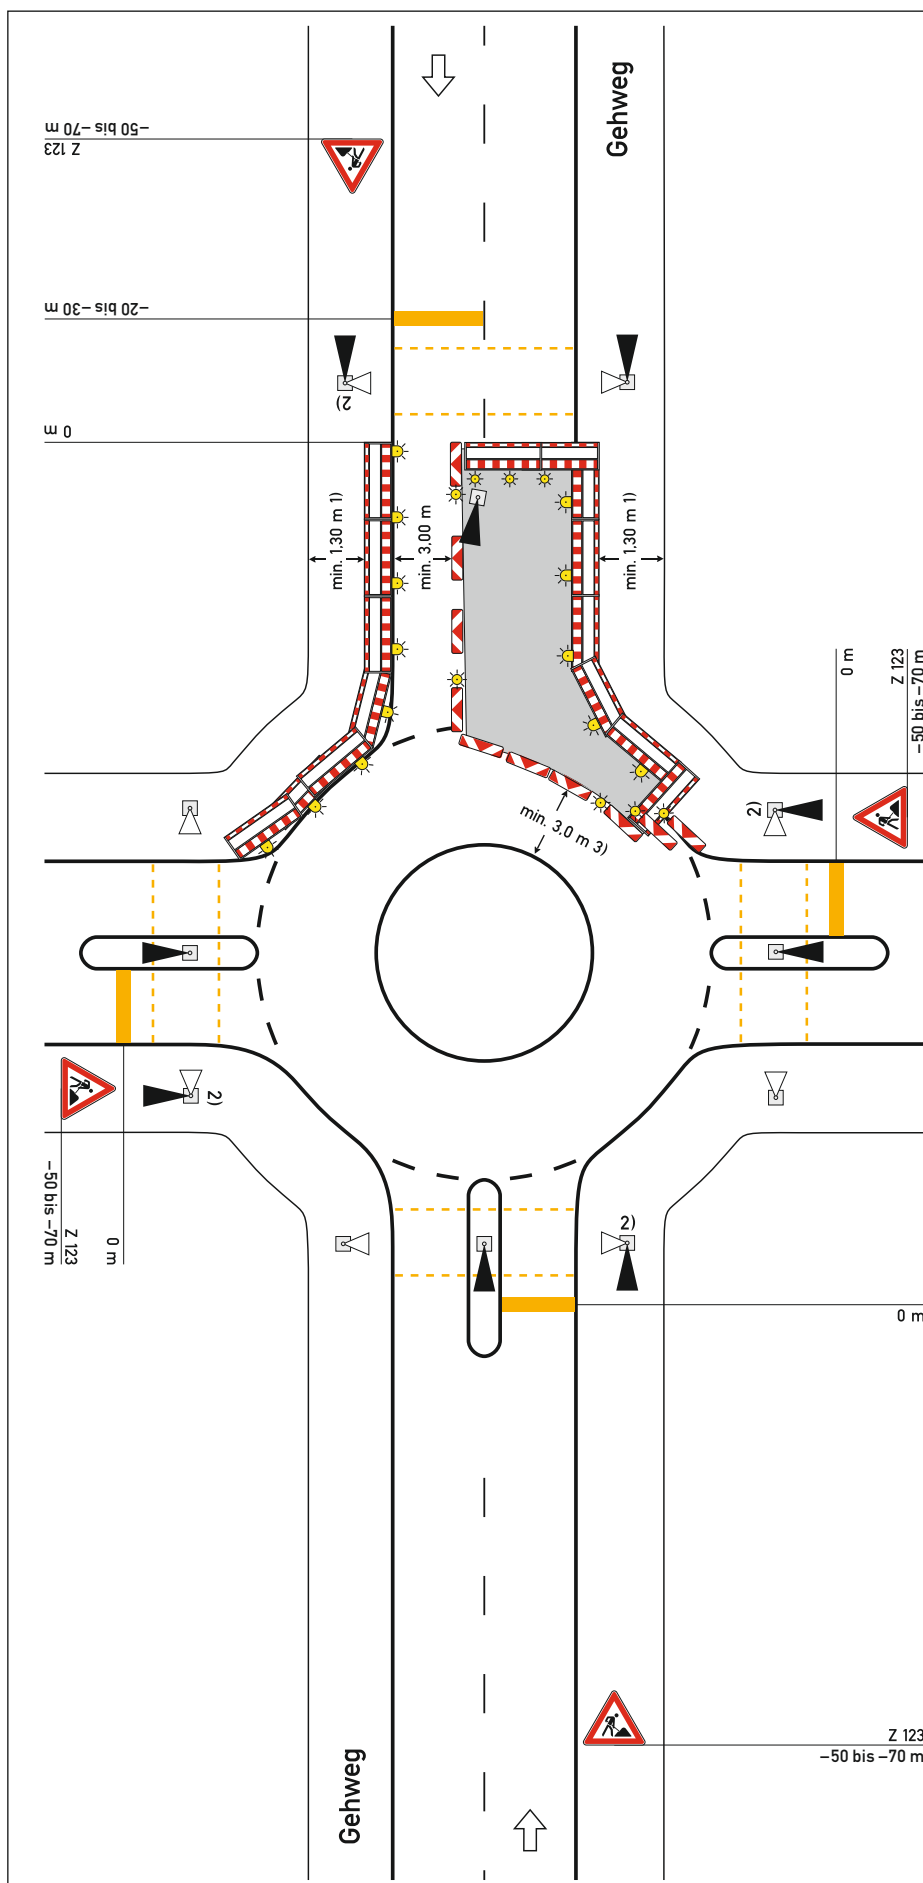

Regelplan B I/16

Zweistreifige Fahrbahn mit Kreisverkehr

Verkehrsregelung durch Lichtzeichenanlage mit Fußgängerquerung

- [] Einrichtung einer Umleitung
- [] Anpassung der vorhandenen Verkehrszeichen gemäß Eintragung

Querabspernung

durch doppelseitige Leitbake mit doppelseitiger gelber Warnleuchte und Absperrschrankengitter mit mindestens 3 gelben einseitigen Warnleuchten

Längsabspernung auf Fahrbahn des Knotenpunktarms

durch doppelseitige Leitbaken, Abstand max. 5 m

Querabspernung auf Fahrbahn

einseitige Leitbaken

Abstand längs 1–2 m
quer 0,6–1 m

mit gelben einseitigen Warnleuchten

Längsabspernung Kreisfahrbahn

einseitige Leitbaken

Querabspernung auf Gehweg

Absperrschrankengitter

Längsabspernung zum Gehweg durch Absperrschrankengitter Warnleuchten gemäß Teil B, Abschnitt 2.4.3 Absatz 2

1) andere Breiten siehe Teil B, Abschnitt 2.4.2

- 2) [] Signalzeitenplan,
- [] Signallageplan
- [] Phasenfolgeplan

als Anlage beigefügt und angeordnet

möglichst verkehrsabhängige Schaltung anordnen

an den nicht unmittelbar von der Arbeitsstelle betroffenen Zufahrten kann sich (DUNKEL-GELB-ROT-DUNKEL) als Signalfolge empfehlen

- 3) [] Befahrbarkeit mittels Schleppkurven geprüft