


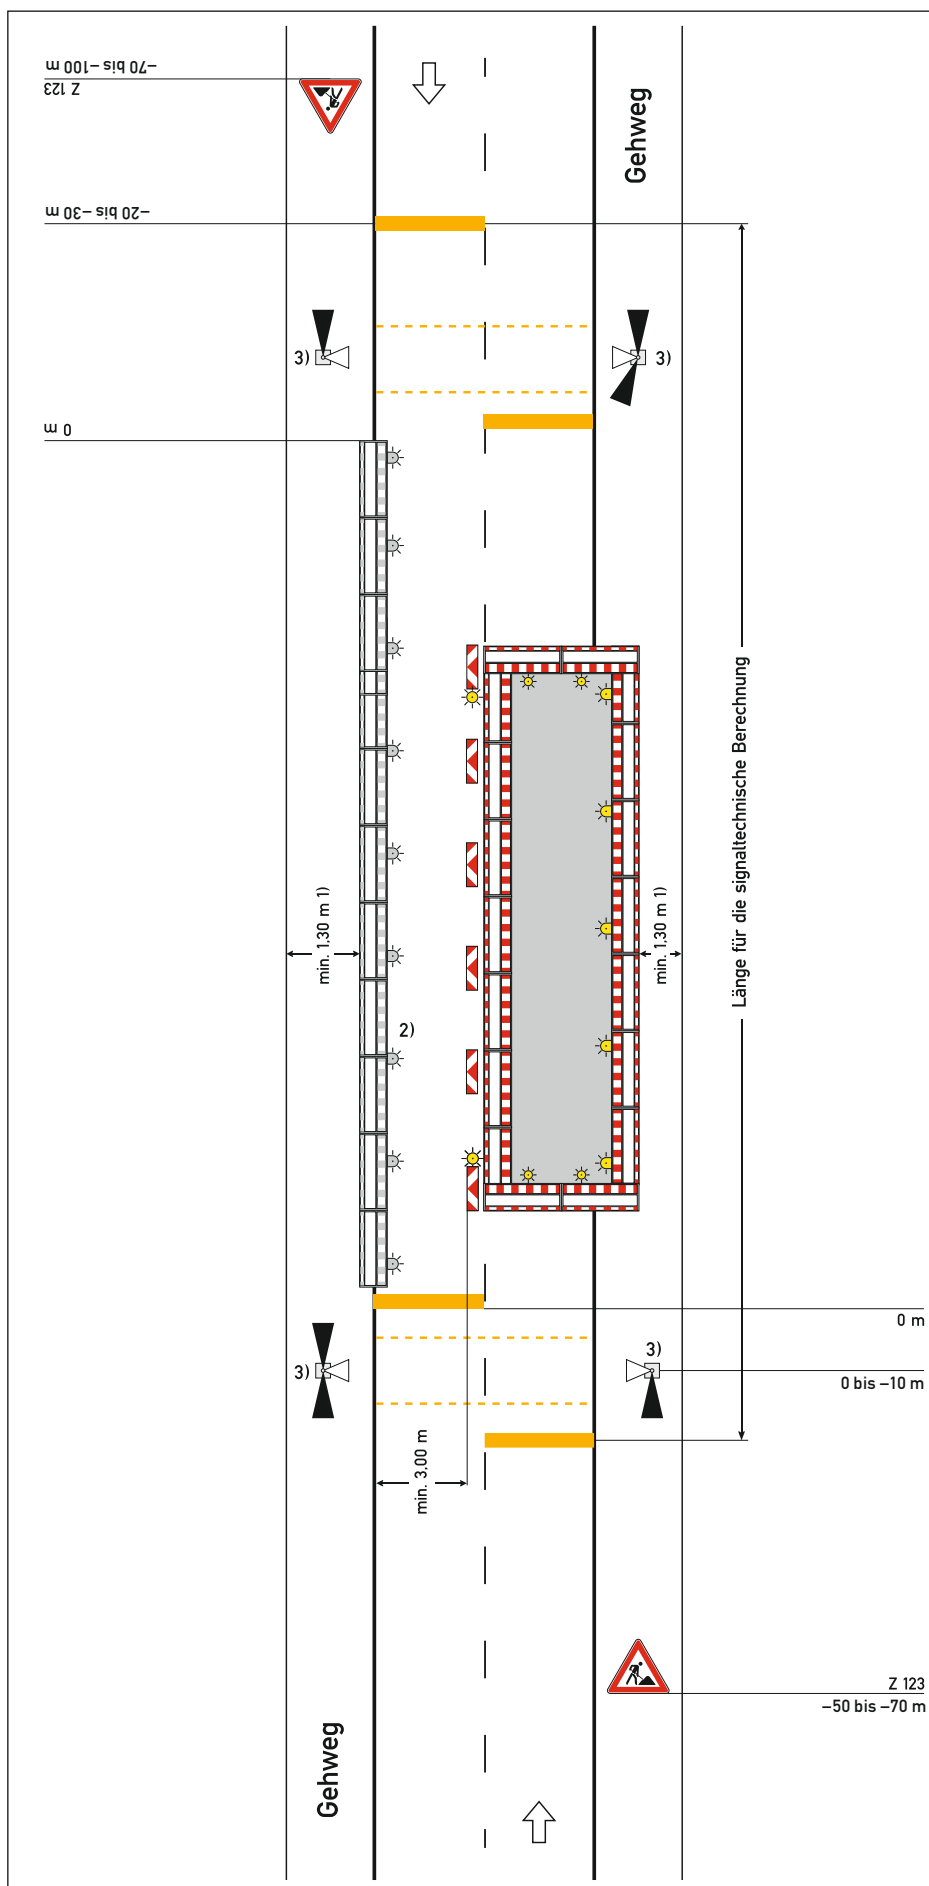

Zweistreifige Fahrbahn mit halbseitiger Sperrung und teilweiser Sperrung eines Gehweges

Verkehrsregelung durch Lichtzeichenanlage

Querabspernung

durch doppelseitige Leitbake
mit doppelseitiger gelber
Warnleuchte und Absperr-
schrankengitter mit mindestens
3 doppelseitigen gelben
Warnleuchten

Längsabsperzung zum Gehweg

durch Absperrschrankengitter
Warnleuchten gemäß Teil B,
Abschnitt 2.4.3 Absatz 2

Längsabspernung zur Fahrbahn

durch doppelseitige Leitbaken,
Abstand max. 9 m

Teil B, Abschnitt 2.2.5 Absatz 3
ist zu beachten

- 1) andere Breiten siehe Teil B, Abschnitt 2.4.2
- 2) [] Absperrschrankengitter am Gehweg gegenüber anstatt zwischen Baufeld und Fahrbahn
[] erforderliche Länge und Lage gemäß beigefügtem Lageplan geprüft und angeordnet

- 3) ☐ Signalzeitenplan,
☐ Signallageplan
☐ Phasenfolgeplan
als Anlage beigelegt und
angeordnet

möglichst verkehrsabhängige
Schaltung anordnen