


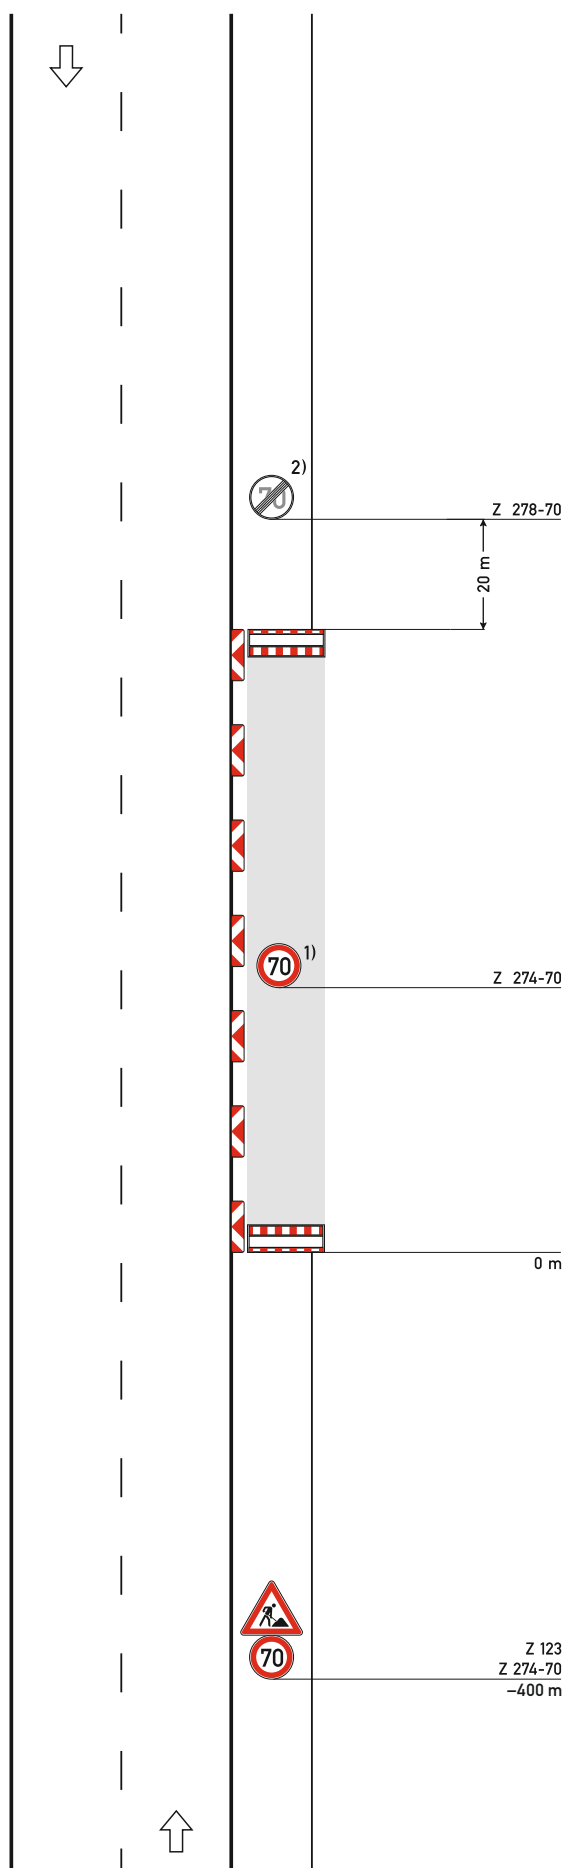

Regelplan C I/1

Bei befestigtem Seitenstreifen und ohne Einengung der Fahrbahn

Längsabspernung
durch doppelseitige Leitbaken
Abstand max. 12 m

1) [] Arbeitsstelle länger als 1000 m: Wiederholung alle 500 m

2) nur wenn Z 274-70 wiederholt wird