


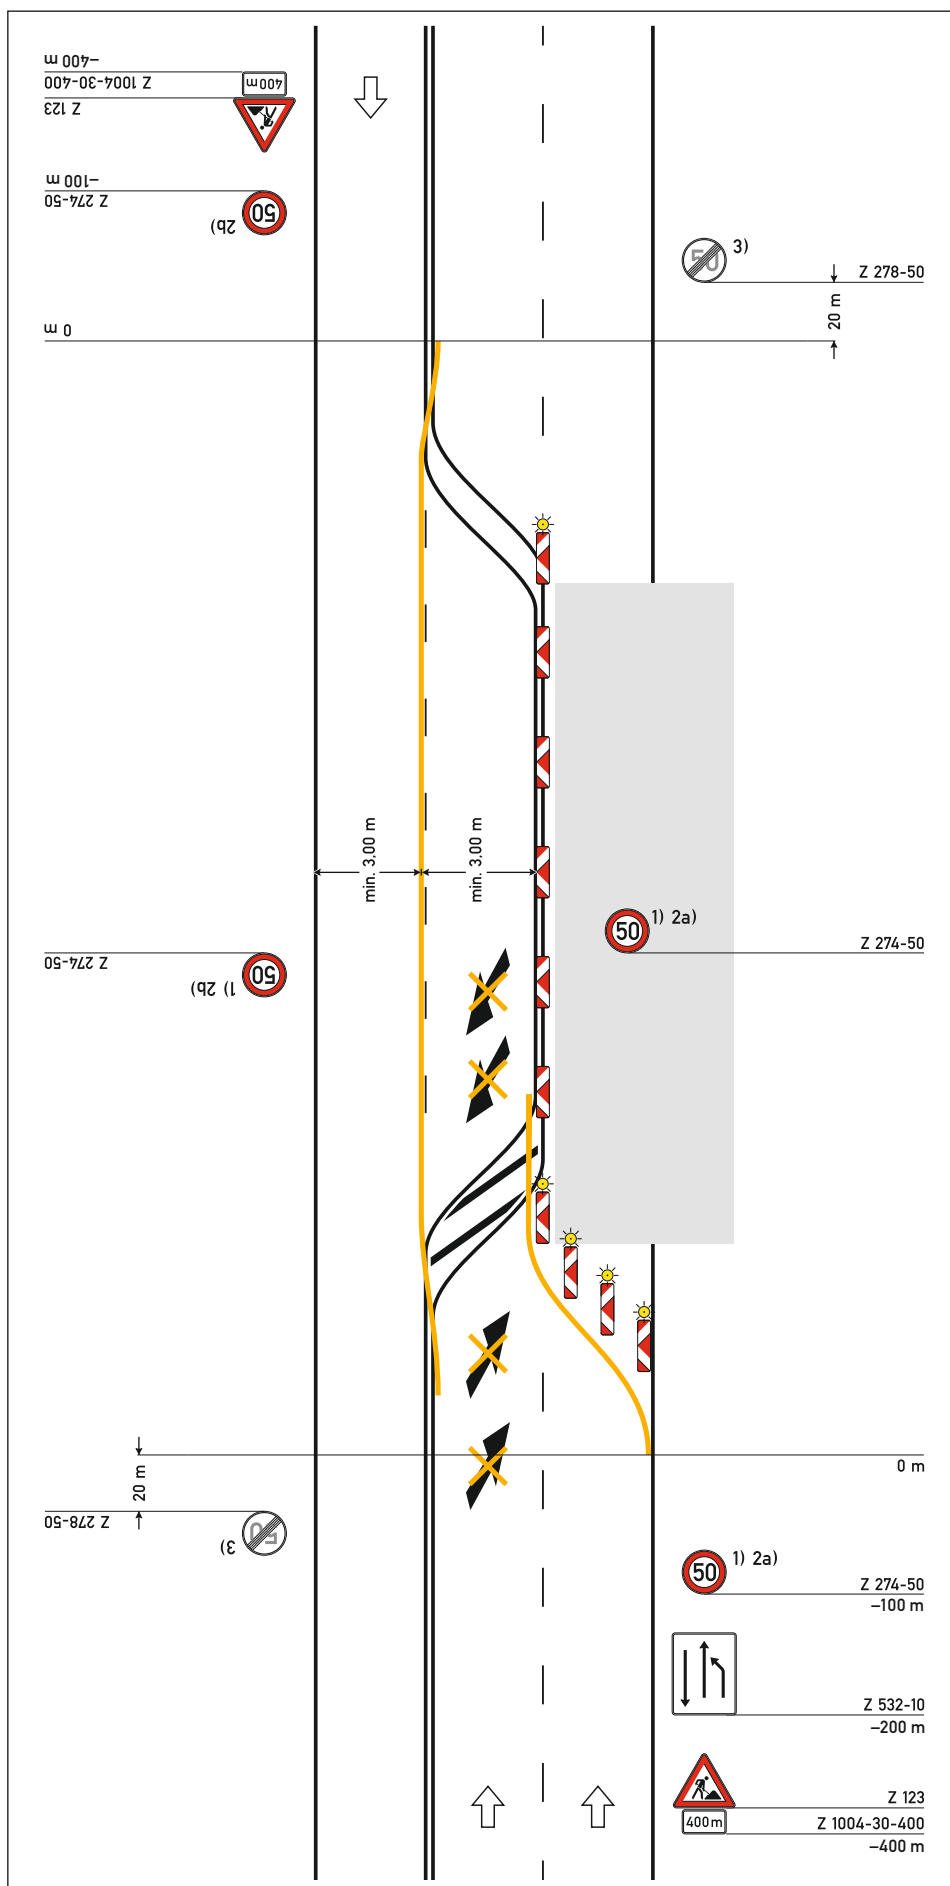

Regelplan C I/11

Dreistreifige Fahrbahn

Sperrung des rechten Fahrstreifens der zweistreifigen Richtung

Querabsperrung

durch einseitige Leitbaken (min. 3)
Verziehungsmaß ca. 1:3
Abstand quer max. 0,6 m
einseitige gelbe Warnleuchte auf jeder Leitbake

Längsabsperrung

durch einseitige Leitbaken
Abstand max. 12 m

Fahrstreifenbegrenzung

durch
[] gelbe Markierung
[] Leitschwellen
[] Leitborde

1) Wiederholen bei Arbeitsstellen über 1000 m Länge im Abstand von 500 m

2a) [] 70 km/h

2b) [] 70 km/h

i.d.R. anzuordnen, wenn die Fahrstreifenbreite mindestens 3,25 m beträgt; Prüfung ist für jede Fahrtrichtung getrennt vorzunehmen

3) Z 278-70, wenn Z 274-70 angeordnet ist