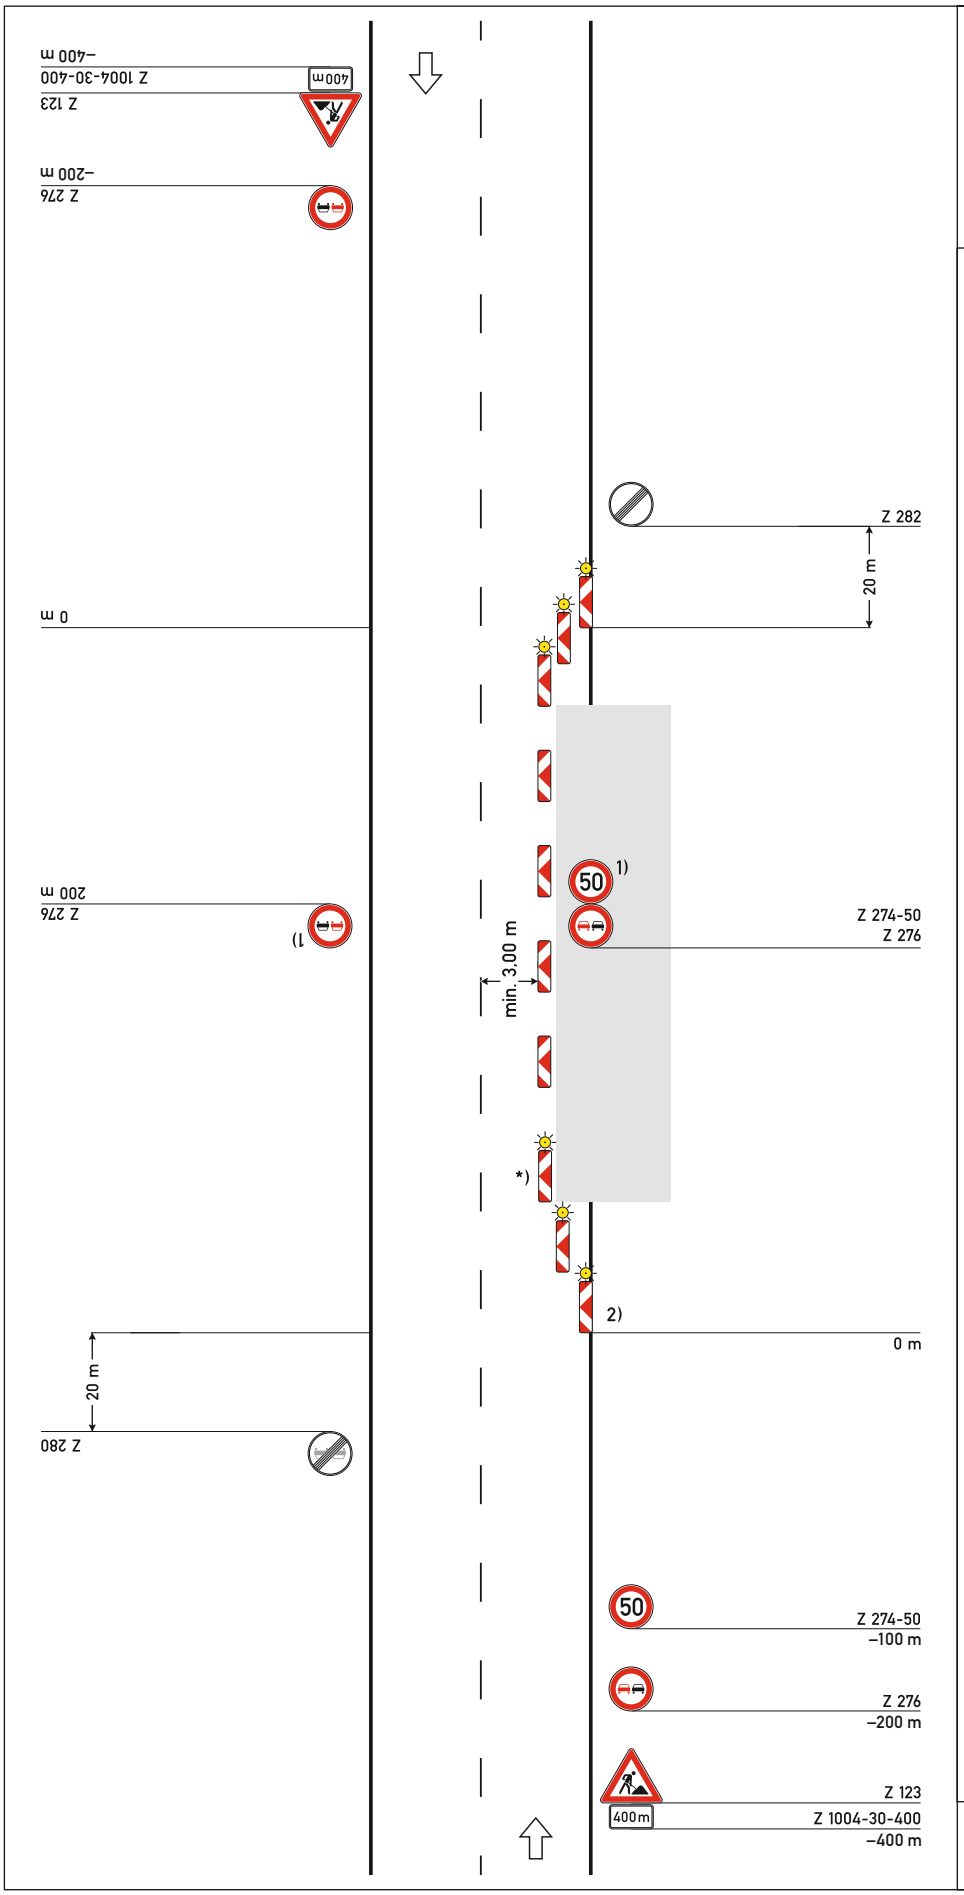

Regelplan C I/2

Bei befestigtem Seitenstreifen und ohne Einengung der Fahrbahn auf einen Fahrstreifen

Querabsperrung
durch doppelseitige Leitbaken (min. 3)
Verziehungsmaß ca. 1:3
Abstand quer max. 0,6 m
doppelseitige gelbe Warnleuchte auf jeder Leitbake

[ ] Statt Leitbaken Absperrschranken am Ende der Arbeitsstelle angeordnet

Längsabsperrung
durch doppelseitige Leitbaken
Abstand max. 12 m

1) [ ] Arbeitsstelle länger als 1000 m: Wiederholung alle 500 m

2) einseitige Leitbaken mit einseitiger gelber Warnleuchte

*) doppelseitige Leitbake mit doppelseitiger gelber Warnleuchte

05.21