


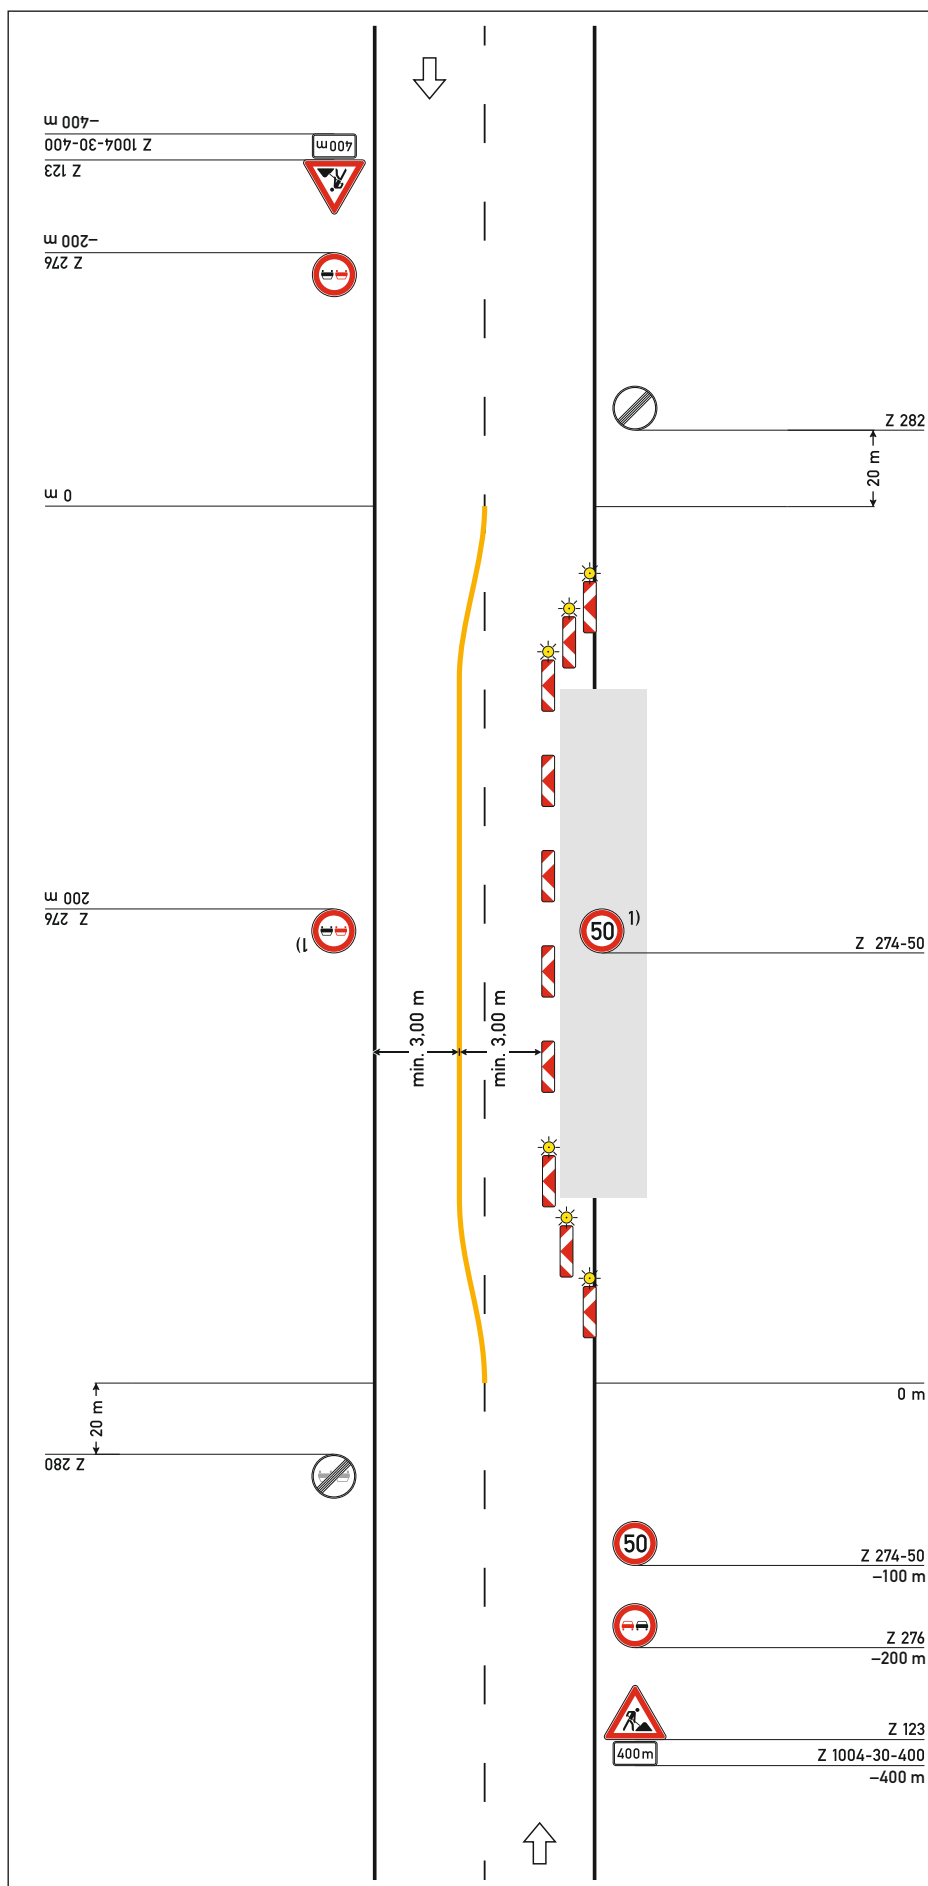

Verkehrsführung über Behelfsfahrstreifen

Querabspernung

durch einseitige Leitbaken
(min. 3)

Verziehungsmaß ca. 1:3

Abstand quer max. 0,6 m

einseitige gelbe Warnleuchte auf jeder Leitbake

[] Statt Leitbaken Absperrschranken am Ende der Arbeitsstelle angeordnet

Längsabspernung

durch einseitige Leitbaken

Abstand max. 12 m

- 1) Wiederholen bei Arbeitsstellen über 1000 m Länge im Abstand von 500 m