


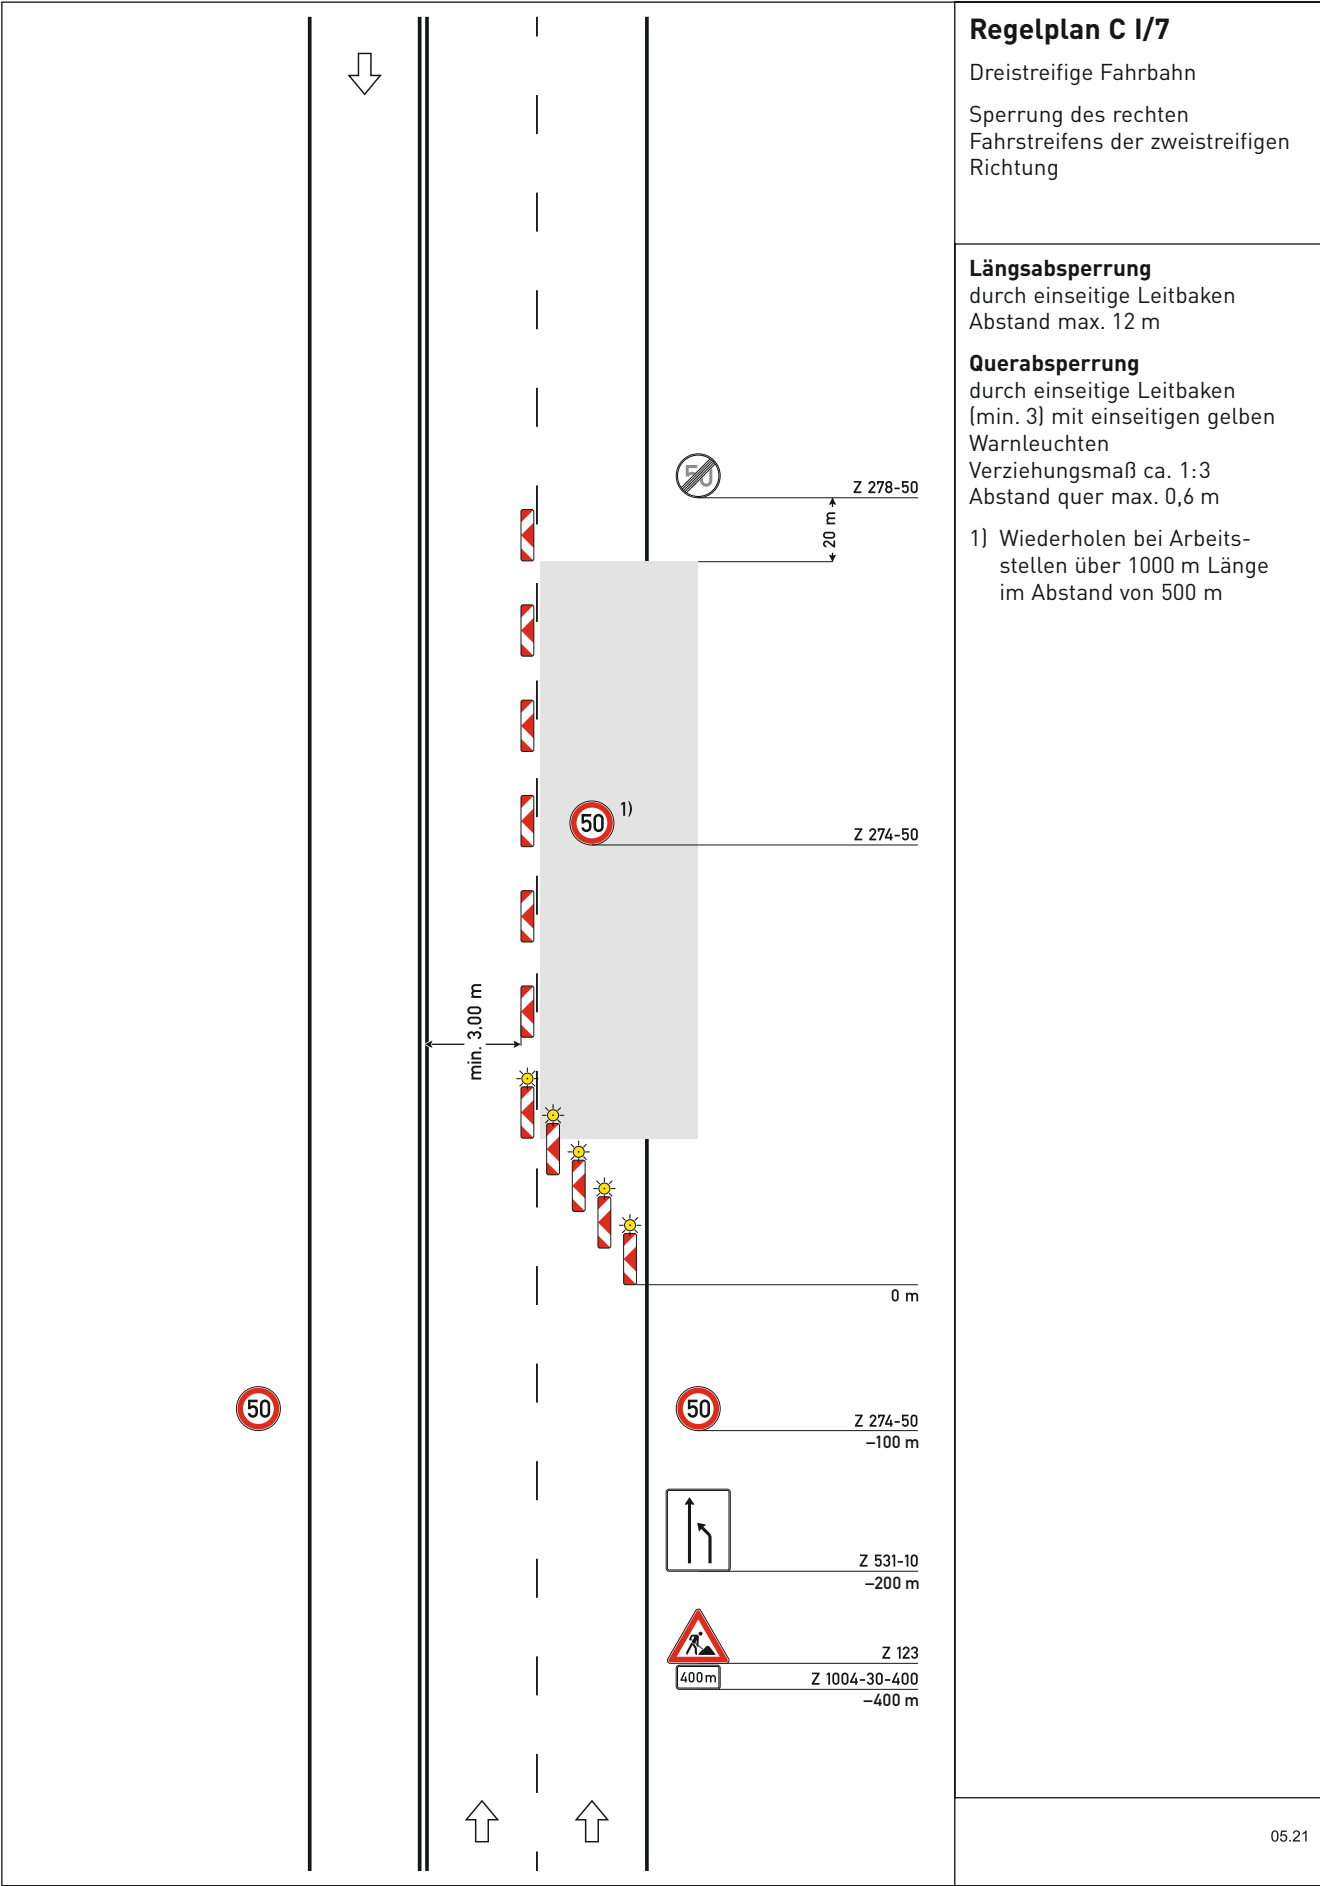

Regelplan C I/7
Dreistreifige Fahrbahn
Sperrung des rechten Fahrstreifens der zweistreifigen Richtung

Längsabspernung
durch einseitige Leitbaken
Abstand max. 12 m

Querabspernung
durch einseitige Leitbaken
(min. 3) mit einseitigen gelben Warnleuchten
Verziehungsmaß ca. 1:3
Abstand quer max. 0,6 m

1) Wiederholen bei Arbeitsstellen über 1000 m Länge im Abstand von 500 m