


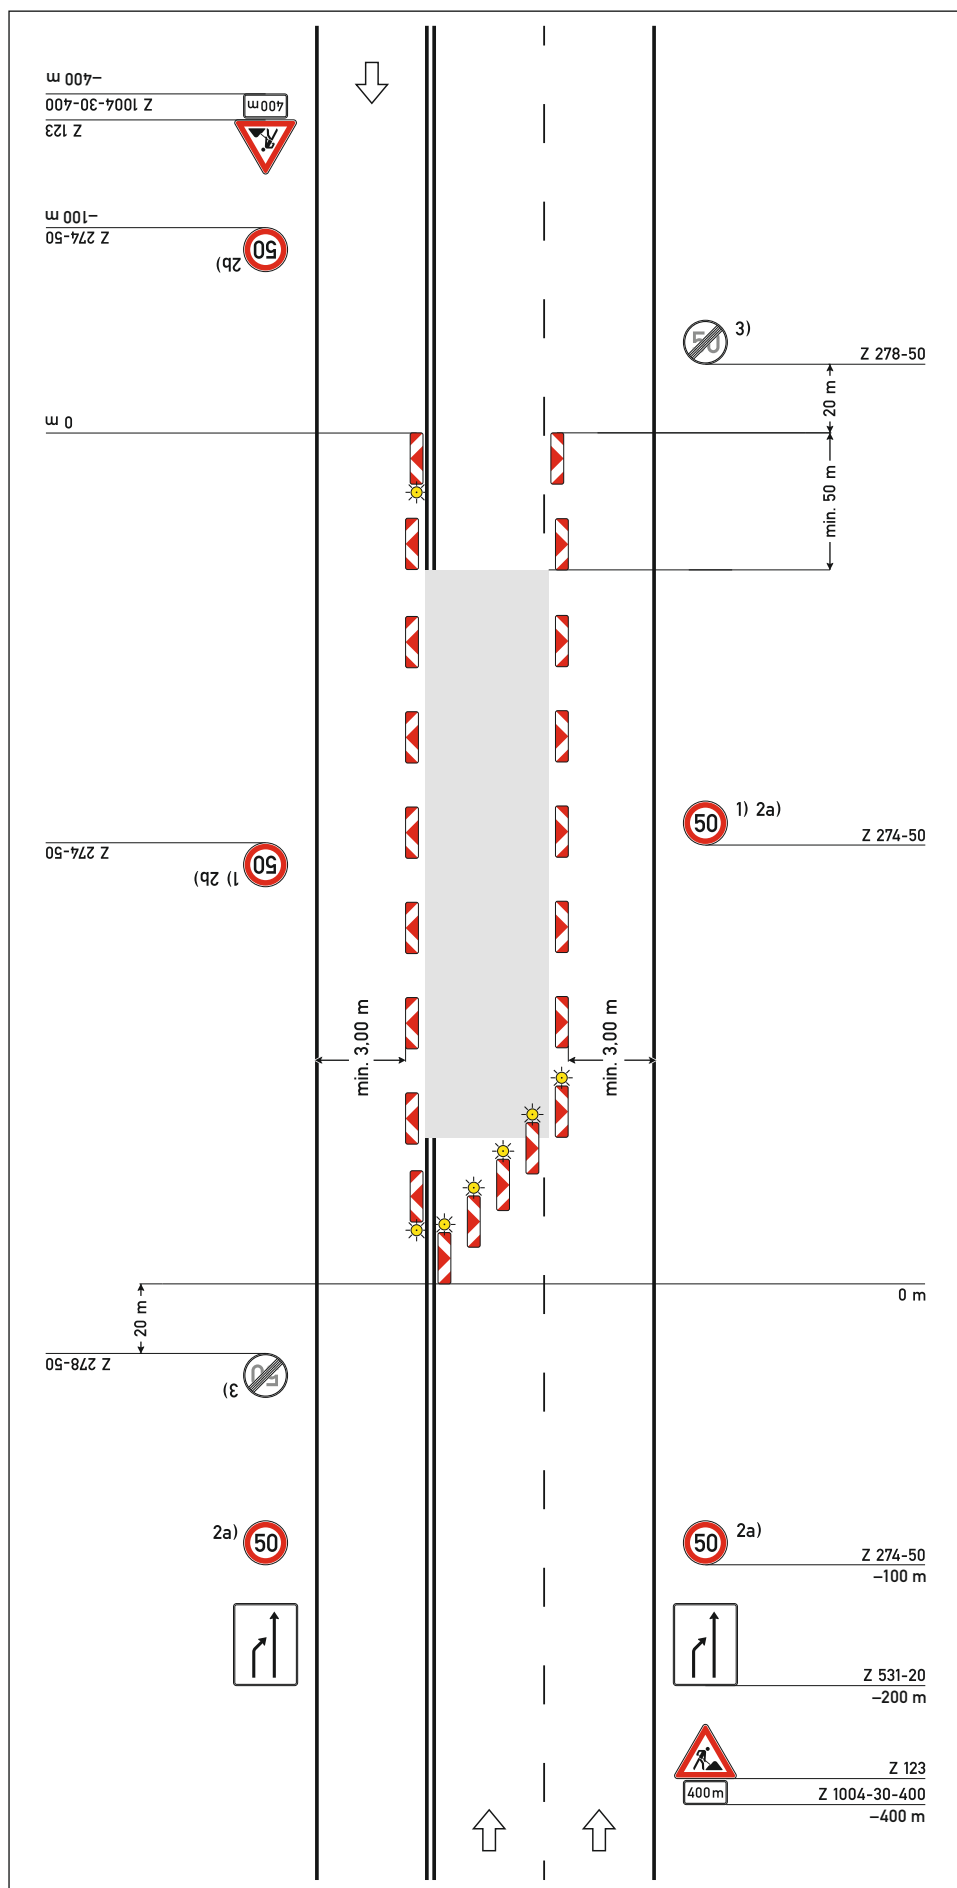

Regelplan C I/8

Dreistreifige Fahrbahn

Sperrung des linken
Fahrstreifens der zweistreifigen
Richtung

Längsabspernung

durch einseitige Leitbaken
Abstand max. 12 m

Querabspernung

durch einseitige Leitbaken
(min. 3) einseitige gelbe
Warnleuchte auf jeder Leitbake
Verziehungsmaß ca. 1:3
Abstand quer max. 0,6 m

1) Wiederholen bei Arbeits-
stellen über 1000 m Länge
im Abstand von 500 m

2a) [] 70 km/h

2b) [] 70 km/h

*i.d.R. anzuordnen, wenn die
Fahrstreifenbreite mindestens
3,25 m beträgt und zwischen
den Verswenkungen mehr
als 1000 m liegen; Prüfung ist
für jede Fahrtrichtung getrennt
vorzunehmen*

3) Z 278-70, wenn Z 274-70
angeordnet ist