


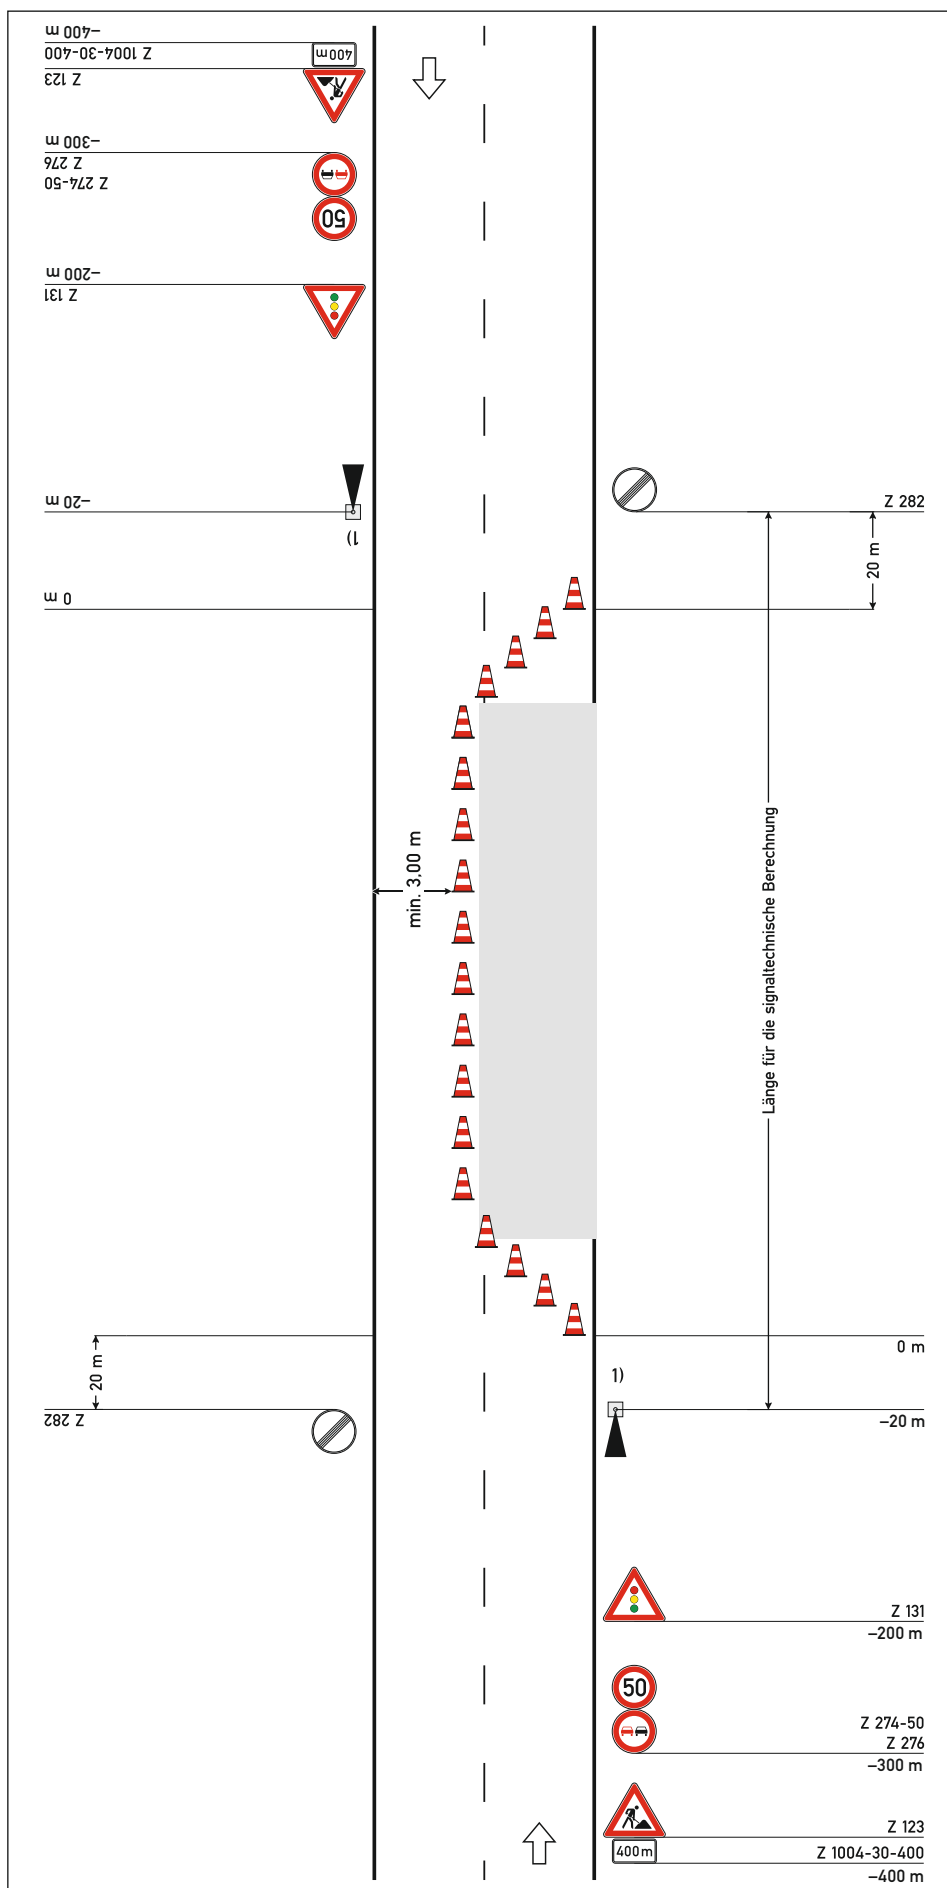

Regelplan C II/4

Fahrbahn halbseitig gesperrt

Verkehrsregelung durch
Lichtzeichenanlage

(nur bei Tageslicht und erhöhten
Anforderungen nach RSA Teil C
Abschnitt 3 Absatz 9)

Querabspernung

durch min. 3 Leitkegel
(Höhe min. 0,5 m)
Abstand quer max. 0,5 m
Verziehungsmaß 1:3

Längsabspernung

durch Leitkegel
(Höhe min. 0,5 m)
Abstand längs max. 12 m

- 1) [] Signalzeitenplan,
[] Signallageplan
[] Phasenfolgeplan

als Anlage beigefügt und
angeordnet

*möglichst verkehrsabhängige
Schaltung anordnen*