


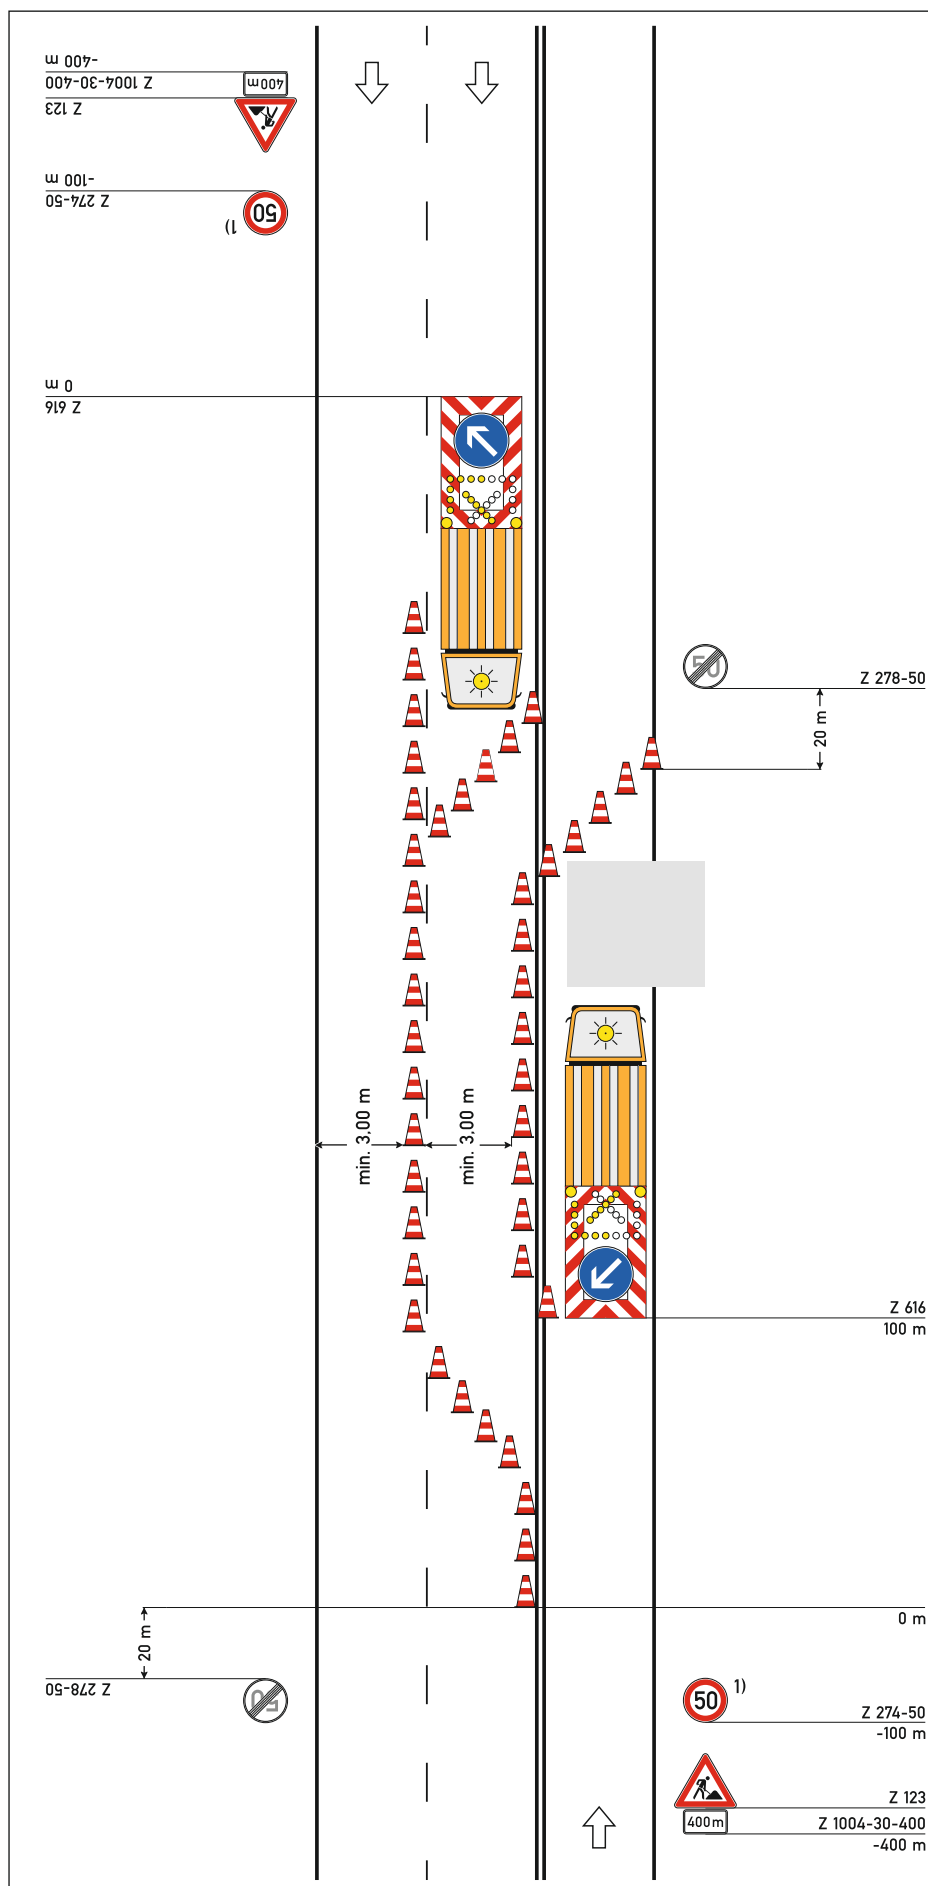

Regelplan C II/5

Arbeitsstelle von kürzerer Dauer
dreistreifige Fahrbahn

Sperrung der einstreifigen
Richtung

(nur bei Tageslicht)

Querabspernung

durch fahrbare Absperrrtafel
(Z 616)

Querabspernung

durch Leitkegel
(Höhe min. 0,5 m)
Verschwenkungsmaß ca. 1:10
Abstand quer max. 0,6 m

Längsabspernung

durch Leitkegel
(Höhe min. 0,5 m)
Abstand max. 6 m

1) Wiederholen bei Arbeitsstellen über 1000 m Länge im Abstand von 500 m