


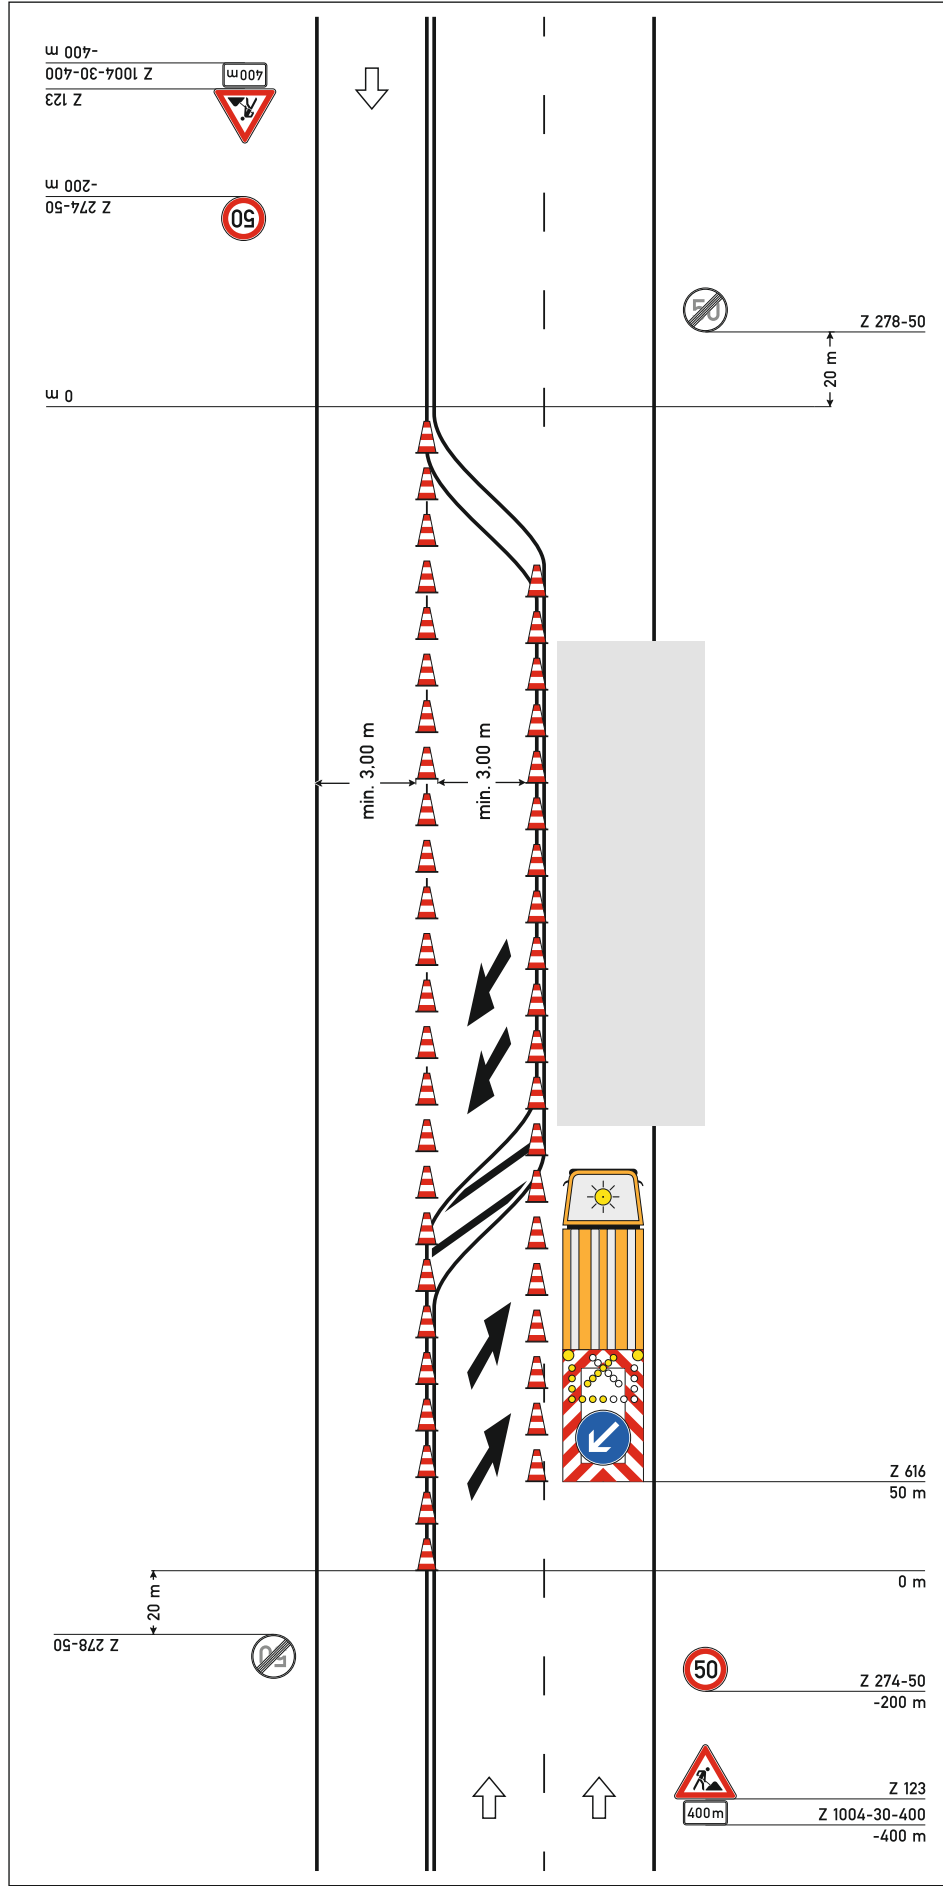

Regelplan C II/7

Arbeitsstelle von kürzerer Dauer
auf dreistreifiger Fahrbahn

Sperrung der einstreifigen
Richtung

(nur bei Tageslicht)

Längsabspernung

durch Leitkegel
(Höhe min. 0,5 m)
Abstand max. 6 m

Querabspernung

durch fahrbare Absperrtafel
(Z 616)